


232A

230

230A

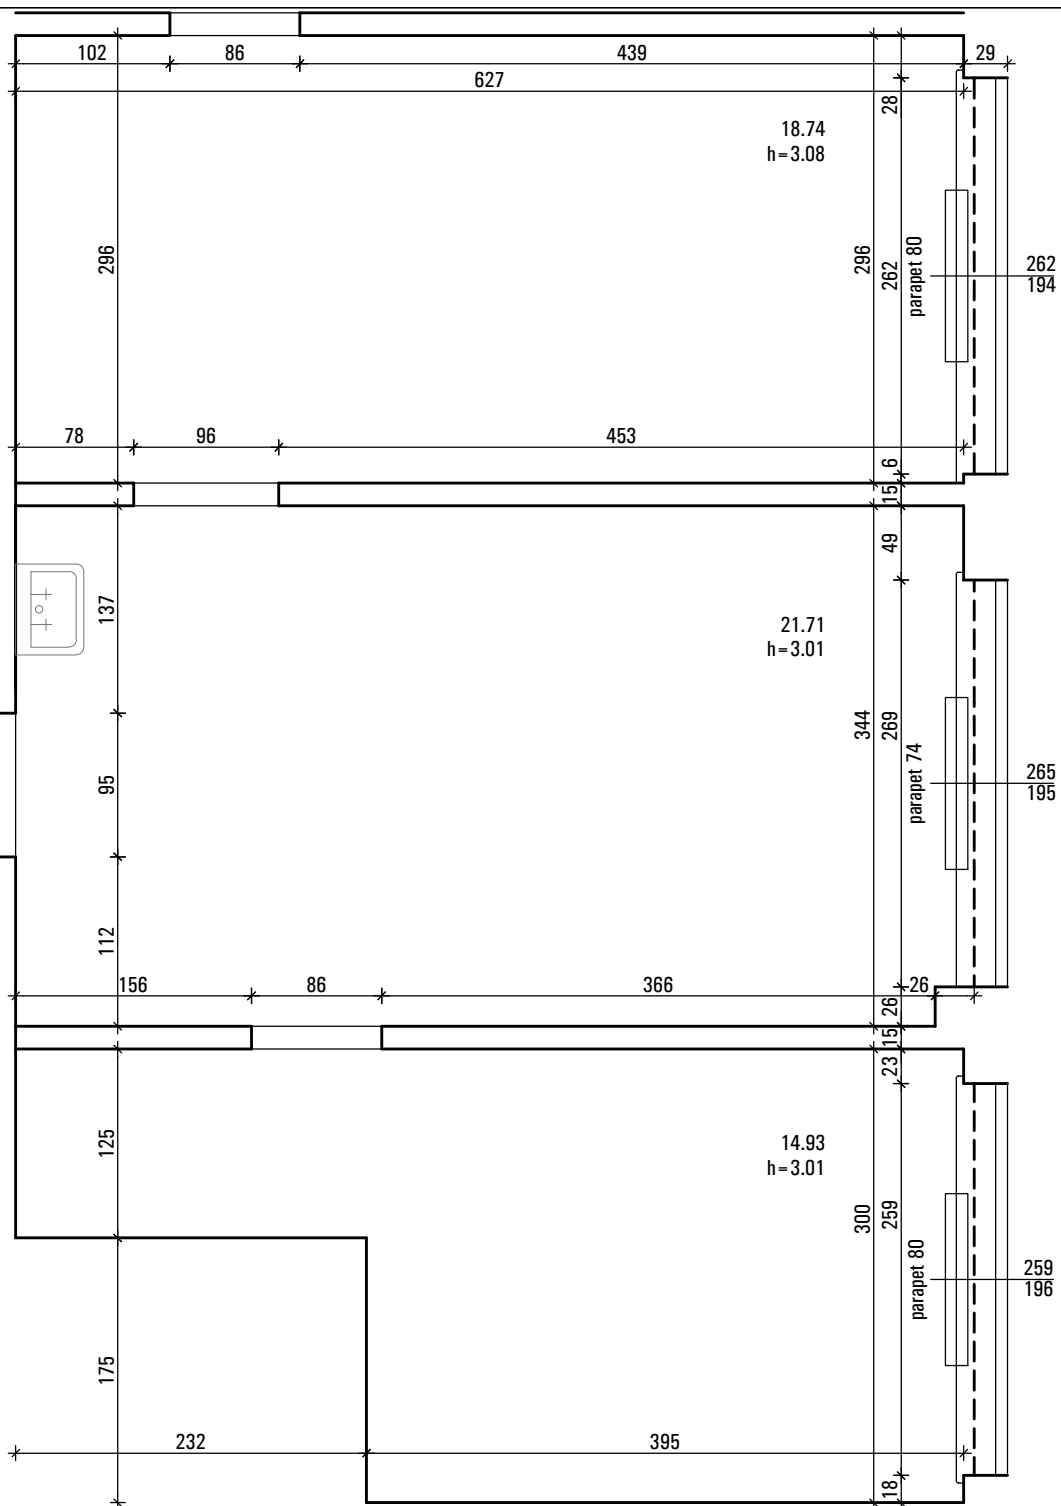

GŁÓWNY INSTYTUT GORNICWA W KATOWICACH

40-166 KATOWICE, PL. GWARKOW 1
(32) - 258-16-31-39;
NIP 634-112-60-16

gig@gig.eu
http://www.gig.eu

TEMAT PROJEKTU

MODERNIZACJA I PRZEBUDOWA STANOWISK
GŁÓWNEGO INSTYTUTU GORNICZEGO
W KATOWICACH PRZY PL. GWARKOW 1

A-112

REWIZJA

ADRES

PL.GWARKOW 1, 40-166 KATOWICE

BRANZA

ARCHITEKTURA

INWESTOR

GŁÓWNY INSTYTUT GORNICWA
40-166 KATOWICE, PL. GWARKOW 1

FAZA

PROJEKT

TEMAT RYSUNKU

RZUT POMIESZCZENIA NR230,230A,232A-INWENT.

DATA

08.2013

SKALA

1:50

PROJEKTANT

mgr in .arch.M.STRANSKA-STANEK nr upr.98/169